





Tytuł rysunku:	Plan orientacyjny	Podpis:
Skala: 1:10 000	TRAFFTECH Inżynieria Ruchu Drogowego Ferenc Marcin ul. Orła 12/29 58-560 Jelenia Góra	TRAFFTECH INŻYNIERIA RUCHU DROGOWEGO
Data: 25.08.2022	Projektant: inż. Marcin Ferenc	
Tytuł projektu:	Projekt organizacji ruchu ul. Aroniowej w Jezowie Sudeckim	
	Nr projektu :	Arkusz:
		Nr rys.
		1

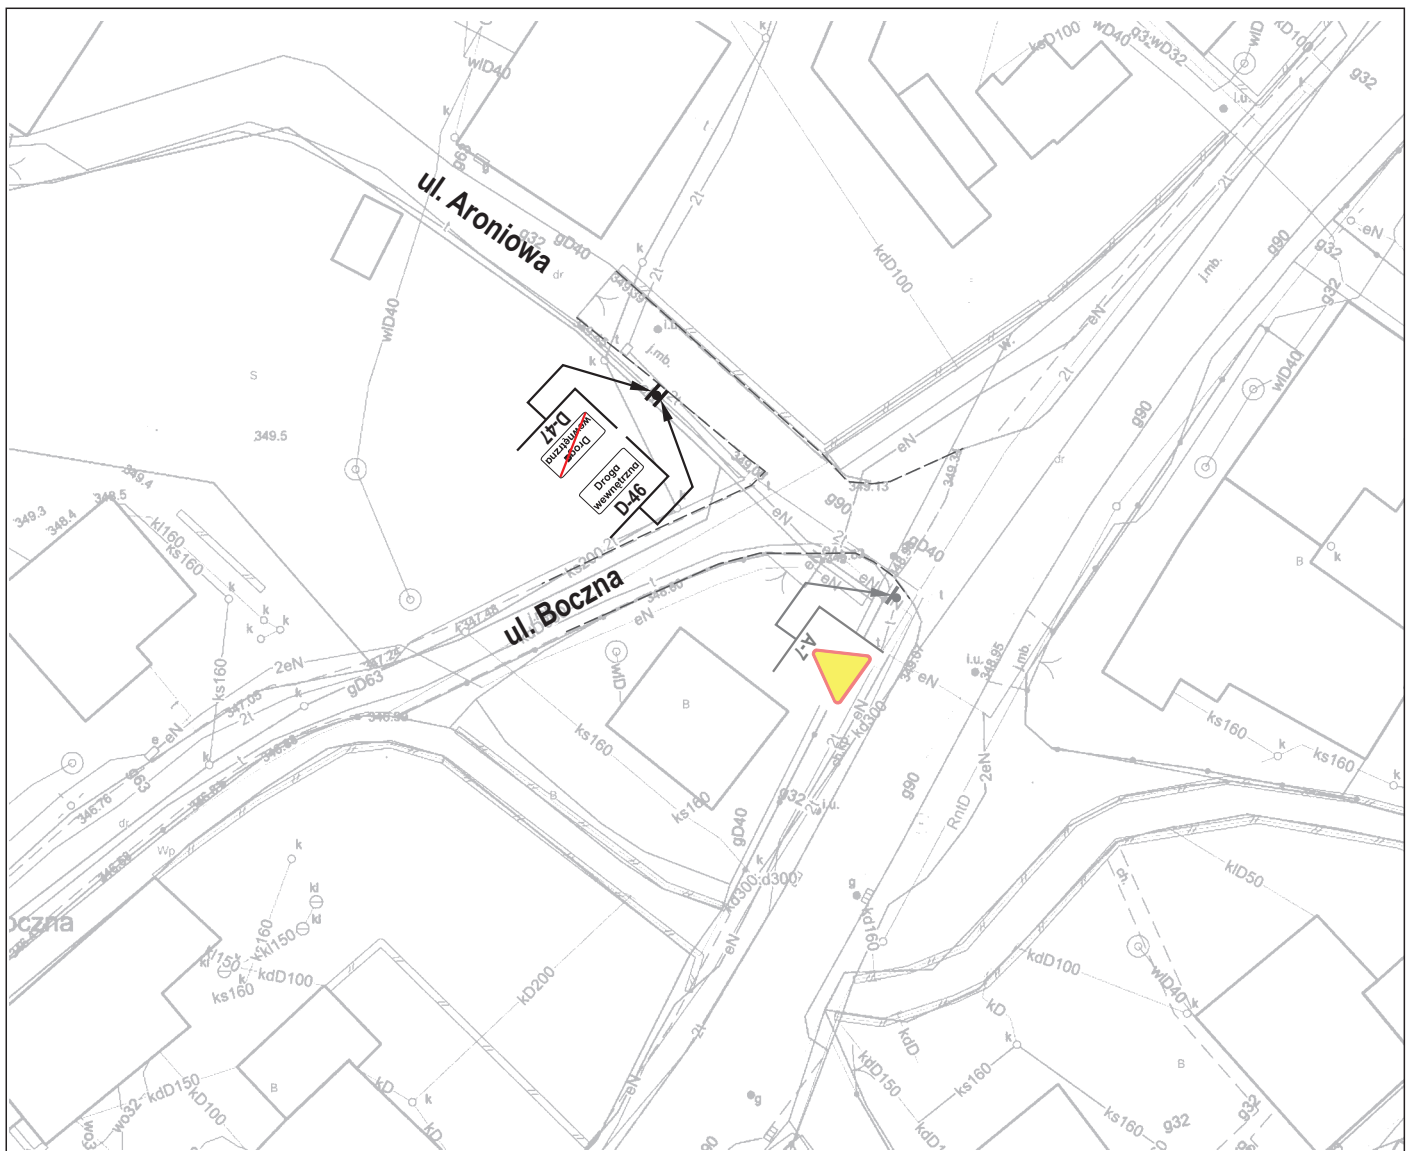

Oznaczenia:

-  - Oznakowanie pionowe projektowane
-  - Oznakowanie pionowe istniejące
-  - Lokalizacja znaków drogowych

Tytuł rysunku:	Plan sytuacyjny	Podpis:
Skala: 1:500	TRAFFTECH Inżynieria Ruchu Drogowego Ferenc Marcin ul. Orła 12/29 58-560 Jelenia Góra	TRAFFTECH INŻYNIERIA RUCHU DROGOWEGO
Data: 25.08.2022	Projektant: inż. Marcin Ferenc	
Tytuł projektu: Projekt organizacji ruchu ul. Aroniowej w Jeżowie Sudeckim		
	Nr projektu :	Arkusze:
		Nr rys. 2