





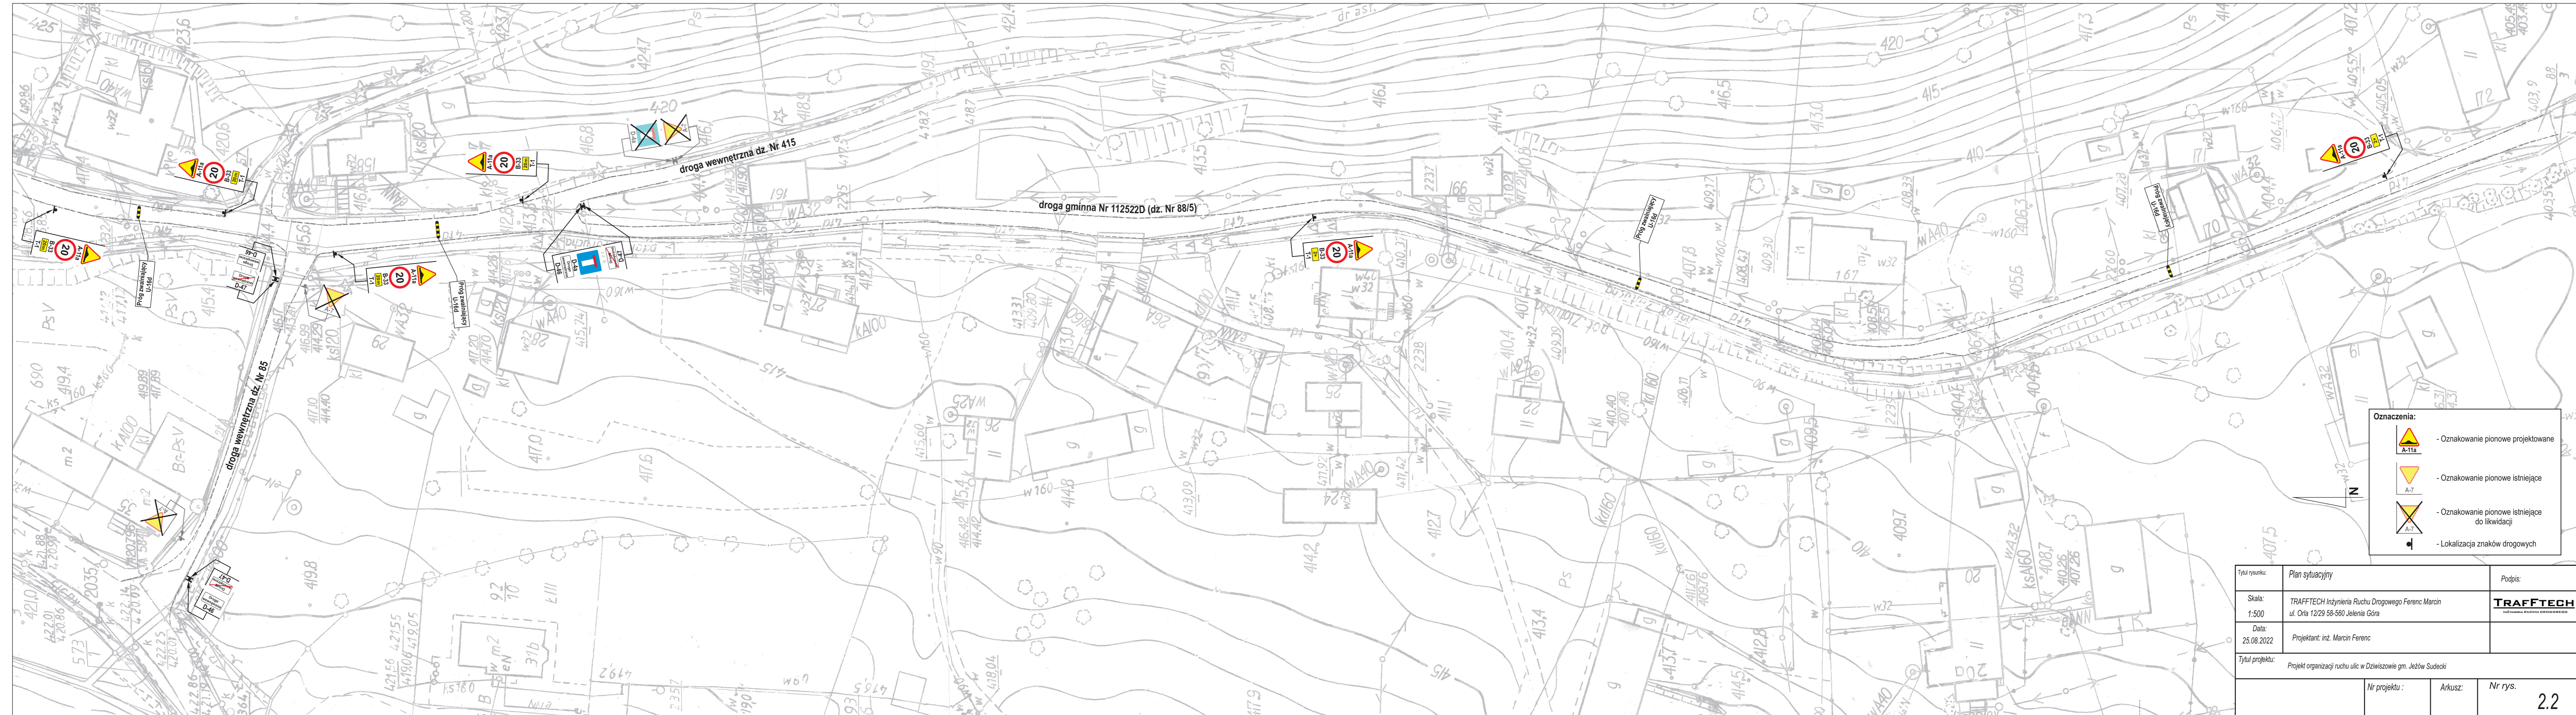
| | | |
|---------------------|------------------------------------------------------------------------------------------|------------------------------------------------|
| Tytuł rysunku: | Plan orientacyjny | Podpis: |
| Skala: 1:10 000 | TRAFFTECH Inżynieria Ruchu Drogowego Ferenc Marcin ul. Orła 12/29 58-560 Jelenia Góra | TRAFFTECH INŻYNIERIA RUCHU DROGOWEGO |
| Data: 25.08.2022 | Projektant: inż. Marcin Ferenc | |
| Tytuł projektu: | Projekt organizacji ruchu ulic w Dziwiszowie gm. Jeżów Sudecki | |
| | Nr projektu : | Arkuszy: Nr rys. |
| | | 1 |

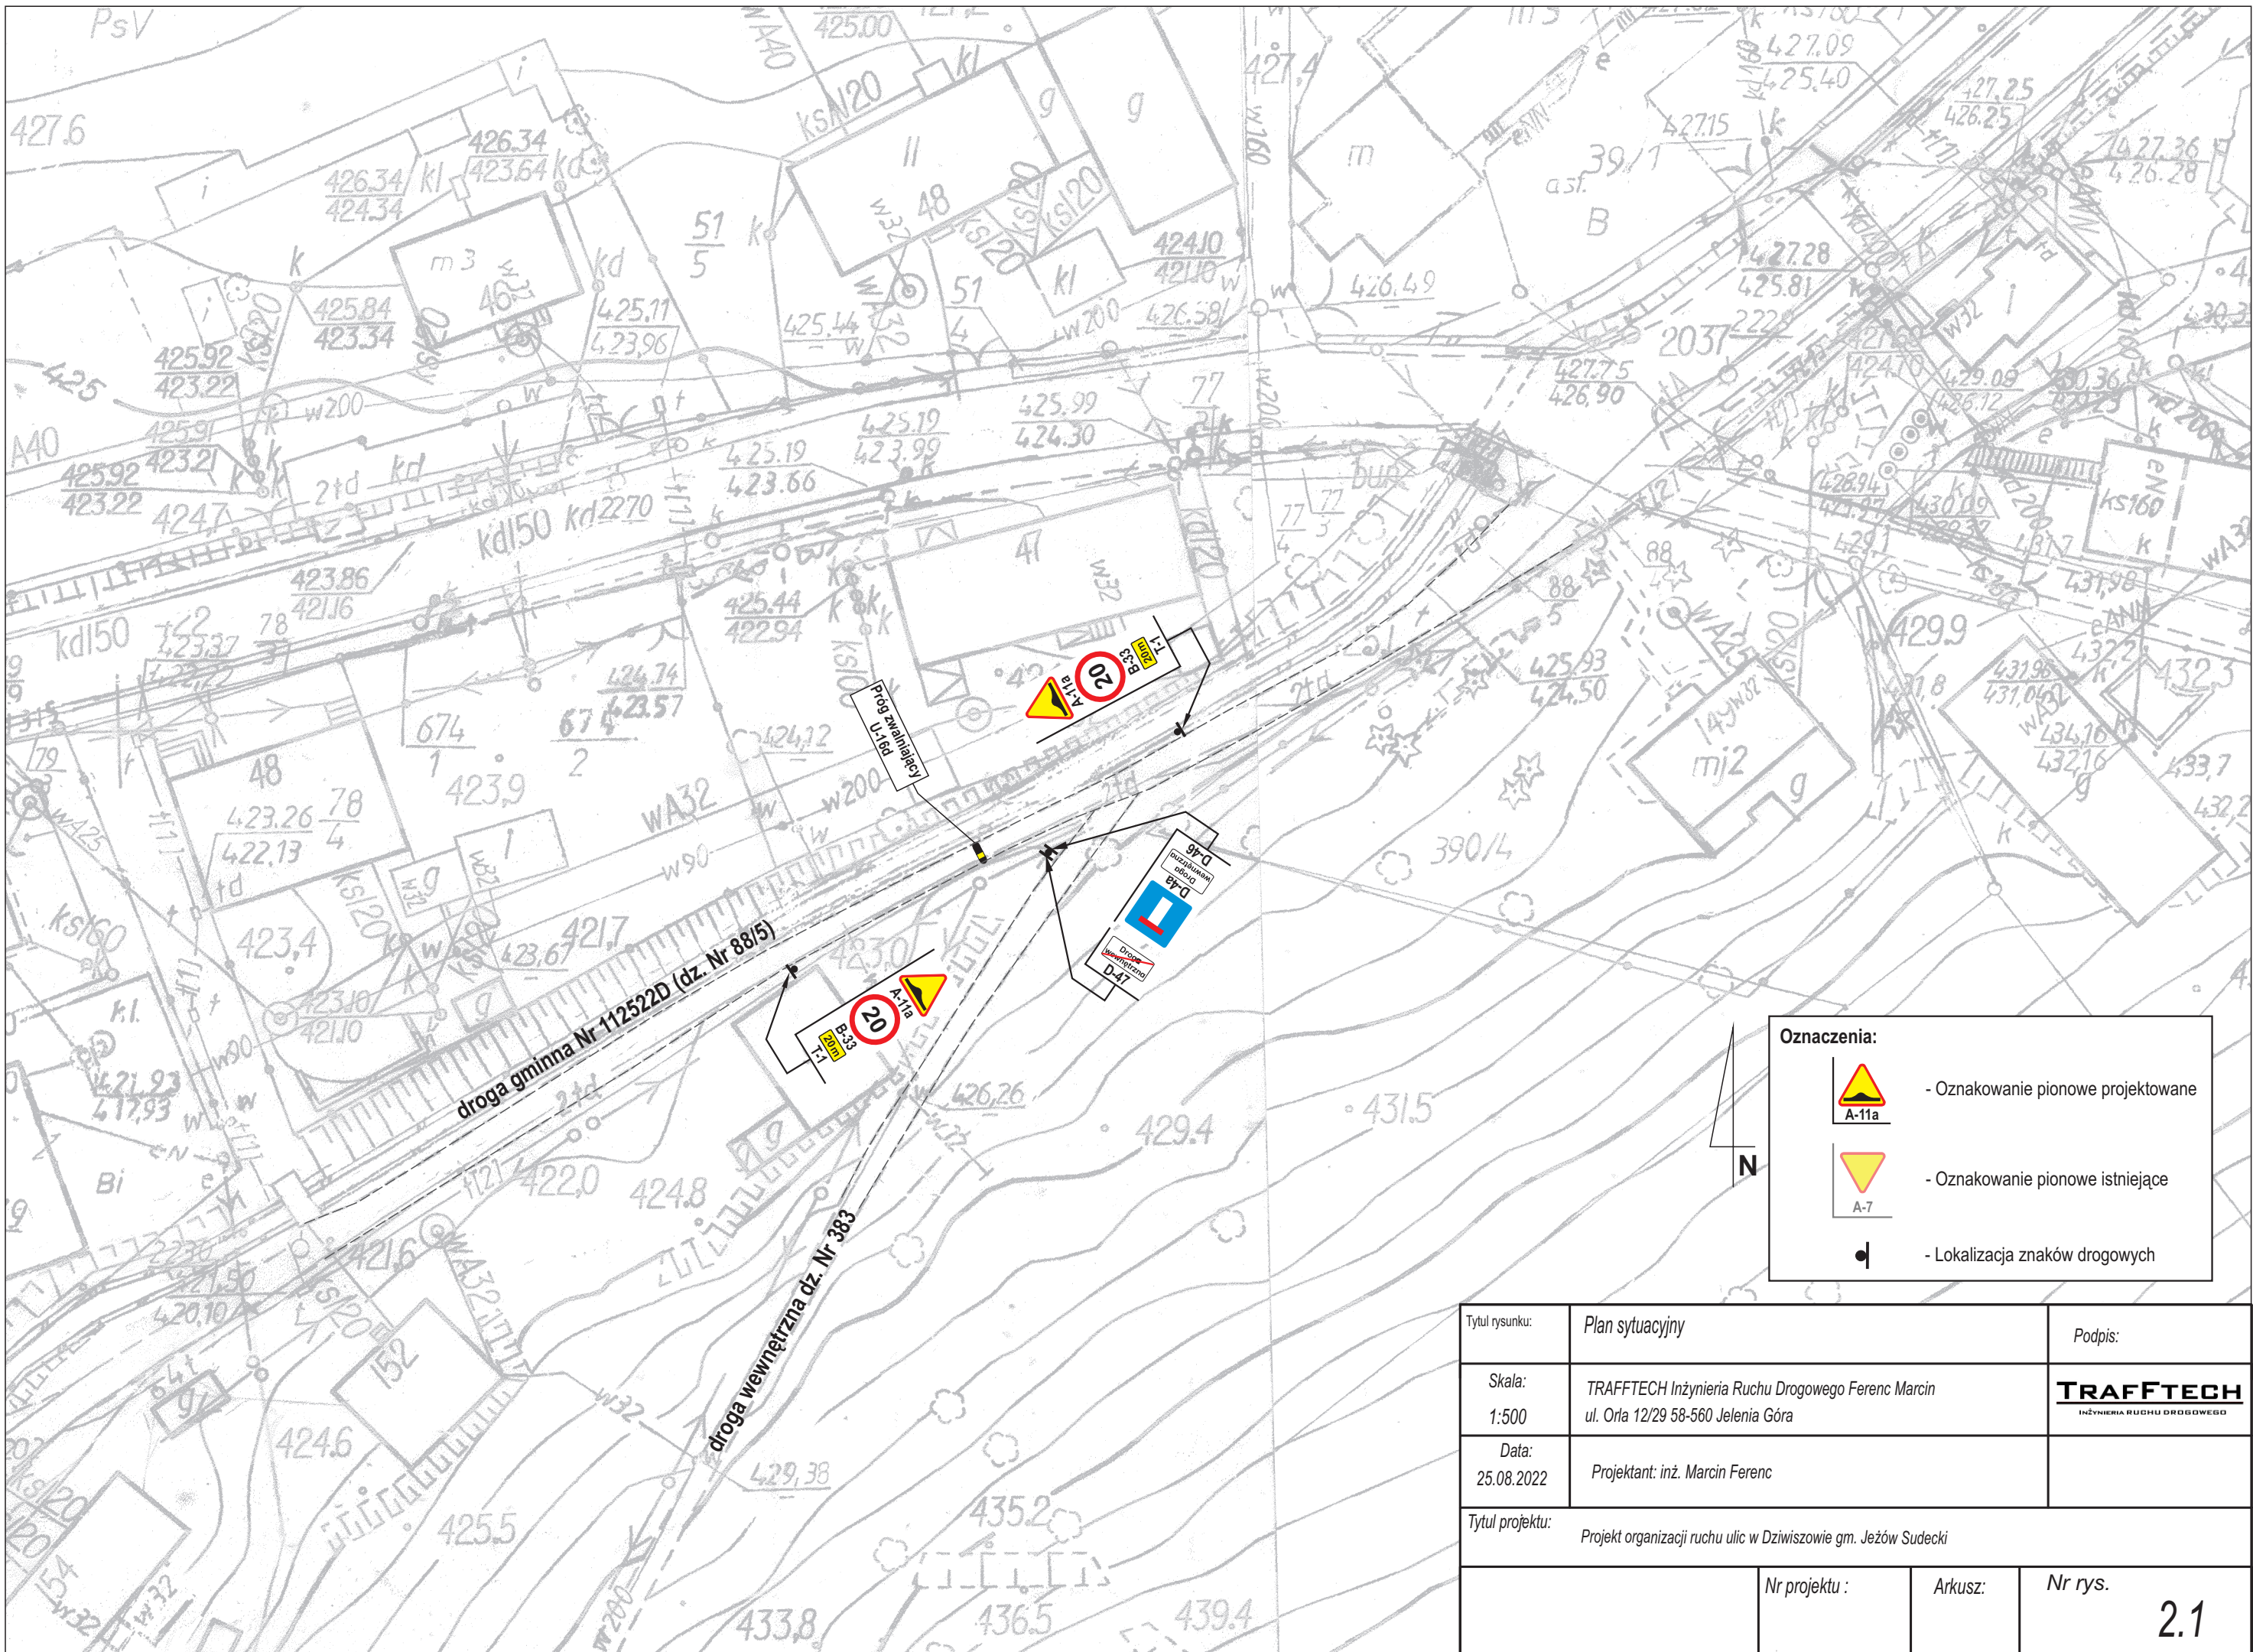


Oznaczenia:

-  - Oznakowanie pionowe projektowane
-  - Oznakowanie pionowe istniejące
-  - Lokalizacja znaków drogowych

| | | |
|-----------------|------------------------------------------------------------------------------------------|------------------------------------------------|
| Tytuł rysunku: | Plan sytuacyjny | Podpis: |
| Skala: | TRAFFTECH Inżynieria Ruchu Drogowego Ferenc Marcin ul. Orła 12/29 58-560 Jelenia Góra | TRAFFTECH INŻYNIERIA RUCHU DROGOWEGO |
| Data: | Projektant: inż. Marcin Ferenc | |
| Tytuł projektu: | Projekt organizacji ruchu ulic w Dziwiszowie gm. Jeżów Sudecki | |
| | Nr projektu : | Arkusz: |
| | | Nr rys. |
| | | 2.1 |



| | | |
|-----------------|------------------------------------------------------------------------------------------|------------------------------------------------|
| Tytuł rysunku: | Plan sytuacyjny | Podpis: |
| Skala: | TRAFFTECH Inżynieria Ruchu Drogowego Ferenc Marcin ul. Orła 12/29 58-560 Jelenia Góra | TRAFFTECH INŻYNIERIA RUCHU DROGOWEGO |
| Data: | Projektant: inż. Marcin Ferenc | |
| Tytuł projektu: | Projekt organizacji ruchu ulic w Dżwiszowie gm. Jeżów Sudecki | |
| | Nr projektu : | Arkusz: |
| | | Nr rys. |
| | | 2.2 |

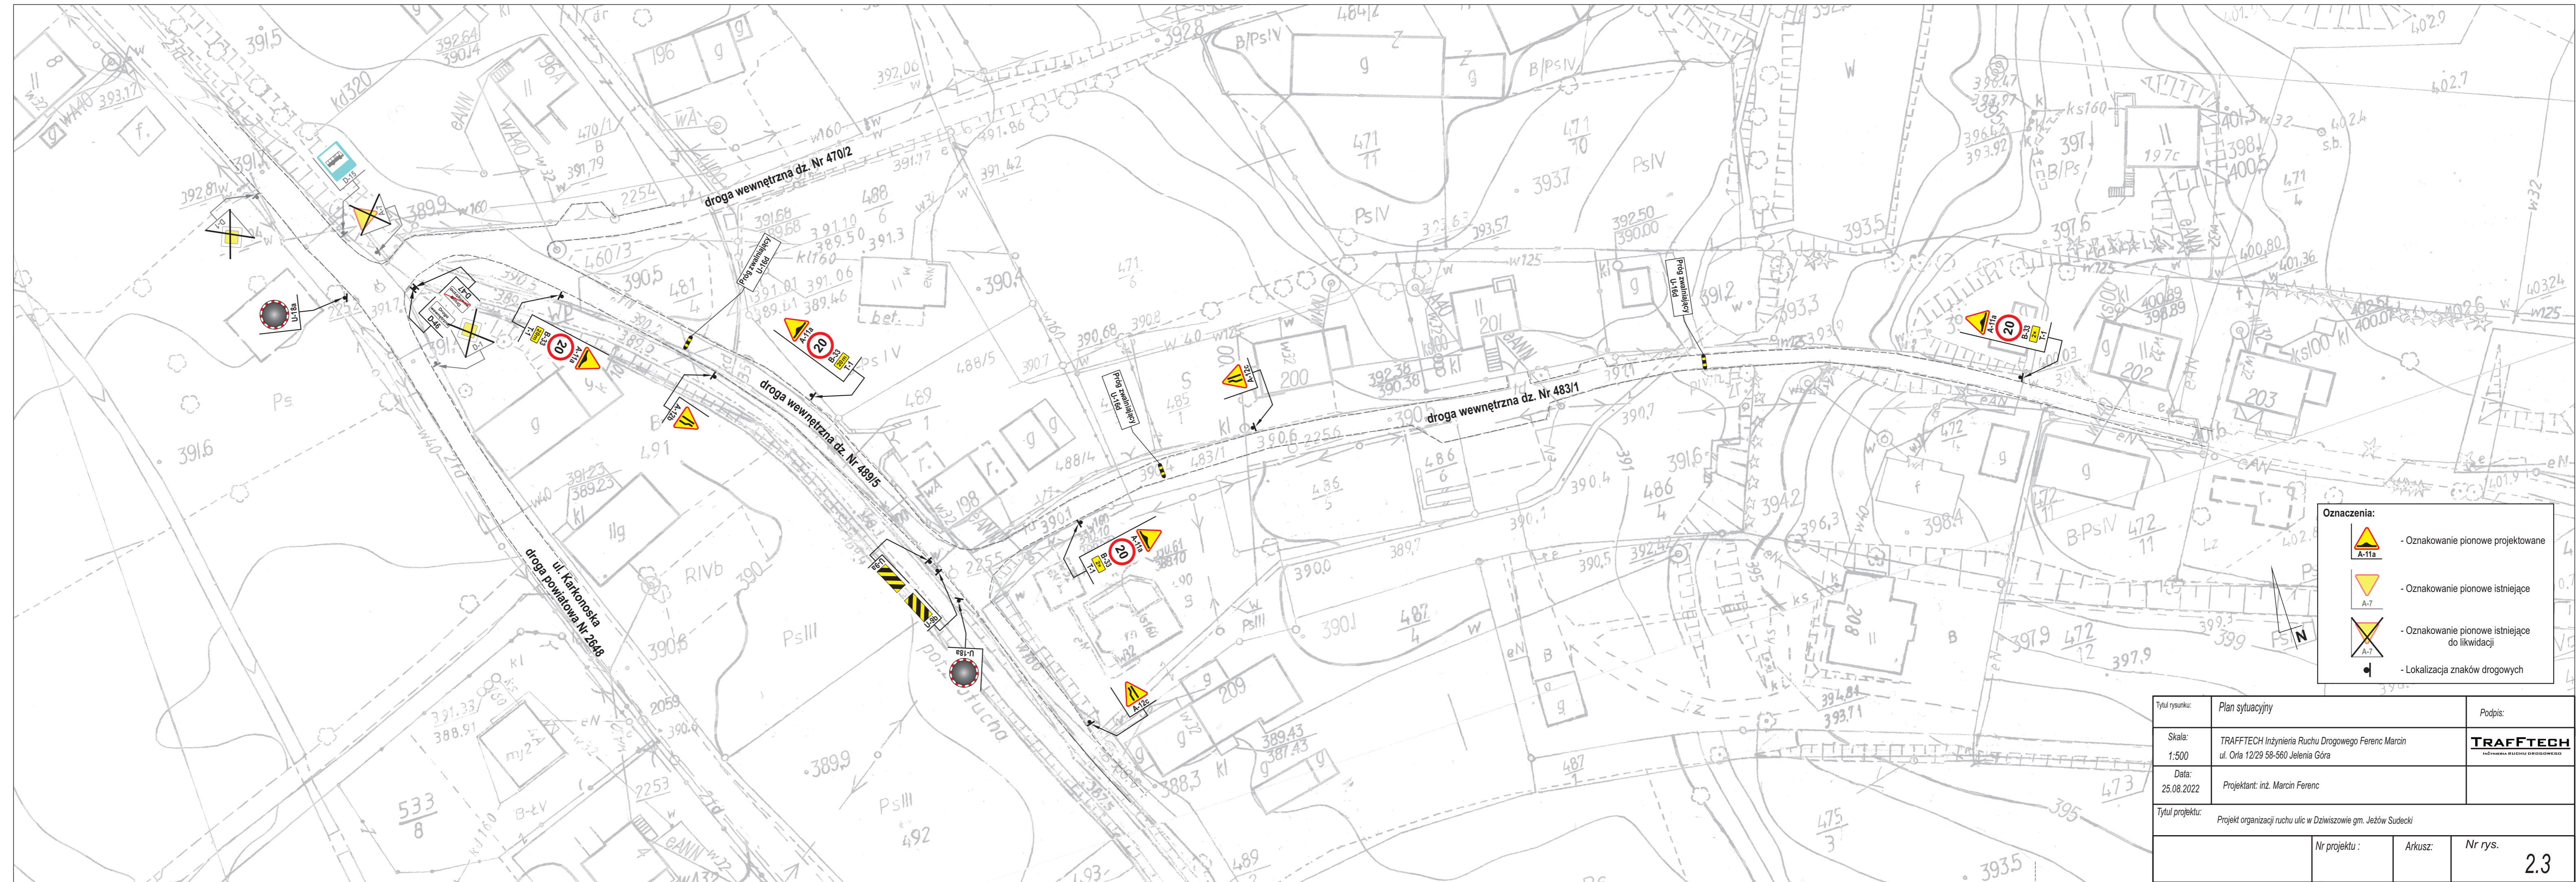

Oznaczenia:

- Oznakowanie pionowe projektowane
- Oznakowanie pionowe istniejące
- Oznakowanie pionowe istniejące do likwidacji
- Lokalizacja znaków drogowych

| | | |
|-----------------|------------------------------------------------------------------------------------------|------------------------------------------------|
| Tytuł rysunku: | Plan sytuacyjny | Podpis: |
| Skala: | TRAFFTECH Inżynieria Ruchu Drogowego Ferenc Marcin ul. Orła 12/29 58-560 Jelenia Góra | TRAFFTECH INŻYNIERIA RUCHU DROGOWEGO |
| Data: | Projektant: inż. Marcin Ferenc | |
| Tytuł projektu: | Projekt organizacji ruchu ulic w Dziwiszowie gm. Jezów Sudecki | |
| | Nr projektu : | Nr rys. |
| | | 2.3 |