







Tytuł rysunku:	Plan orientacyjny	Podpis:
Skala: 1:10 000	TRAFFTECH Inżynieria Ruchu Drogowego Ferenc Marcin ul. Orła 12/29 58-560 Jelenia Góra	TRAFFTECH INŻYNIERIA RUCHU DROGOWEGO
Data: 25.08.2022	Projektant: inż. Marcin Ferenc	
Tytuł projektu: Projekt organizacji ruchu ul. Topolowej i ul. Dębowej w Siedlecinie		
	Nr projektu :	Arkusz:
		Nr rys.
		1

Tytuł rysunku:	Plan sytuacyjny	Podpis:
Skala:	TRAFFTECH Inżynieria Ruchu Drogowego Ferenc Marcin ul. Orła 12/29 58-560 Jelenia Góra	TRAFFTECH INŻYNIERIA RUCHU DROGOWEGO
Data:	Projektant: inż. Marcin Ferenc	
Tytuł projektu: Projekt organizacji ruchu ul. Topolowej i ul. Dębowej w Siedlęcinie		
	Nr projektu :	Arkusz:
		Nr rys. 2

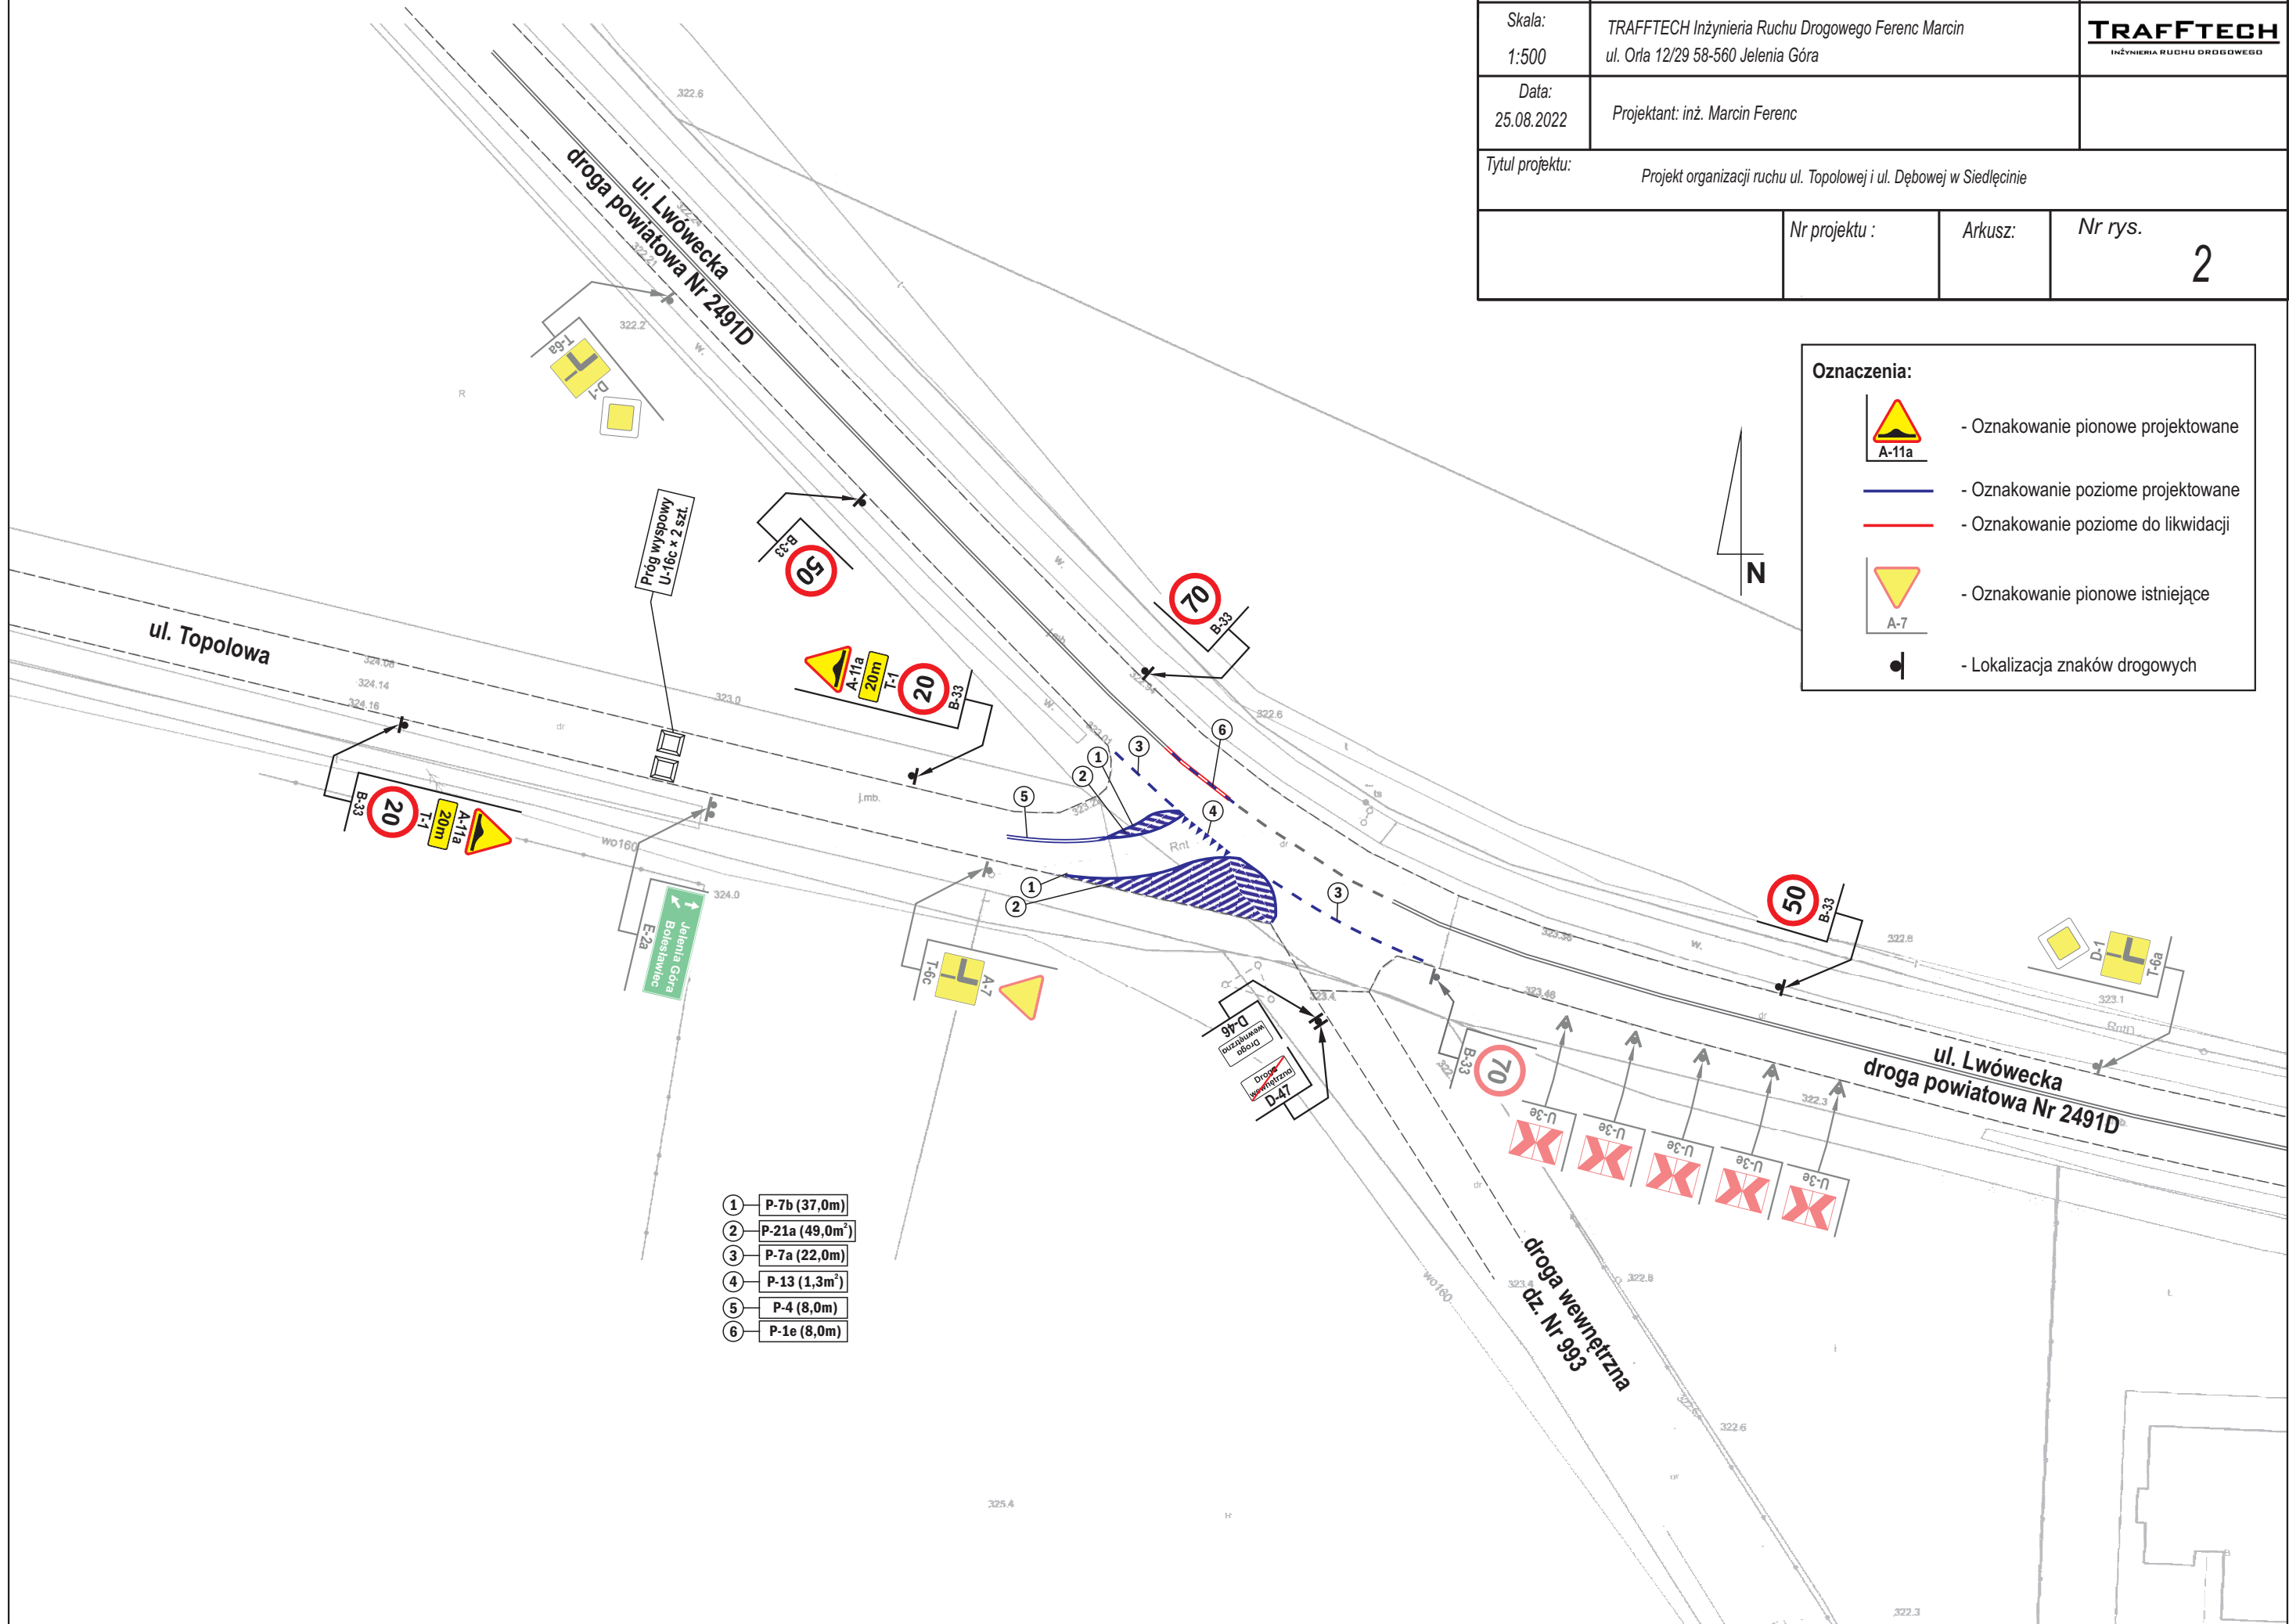

Oznaczenia:

-  - Oznakowanie pionowe projektowane
-  - Oznakowanie poziome projektowane
-  - Oznakowanie poziome do likwidacji
-  - Oznakowanie pionowe istniejące
-  - Lokalizacja znaków drogowych

- 1 P-7b (37,0m)
- 2 P-21a (49,0m²)
- 3 P-7a (22,0m)
- 4 P-13 (1,3m²)
- 5 P-4 (8,0m)
- 6 P-1e (8,0m)